


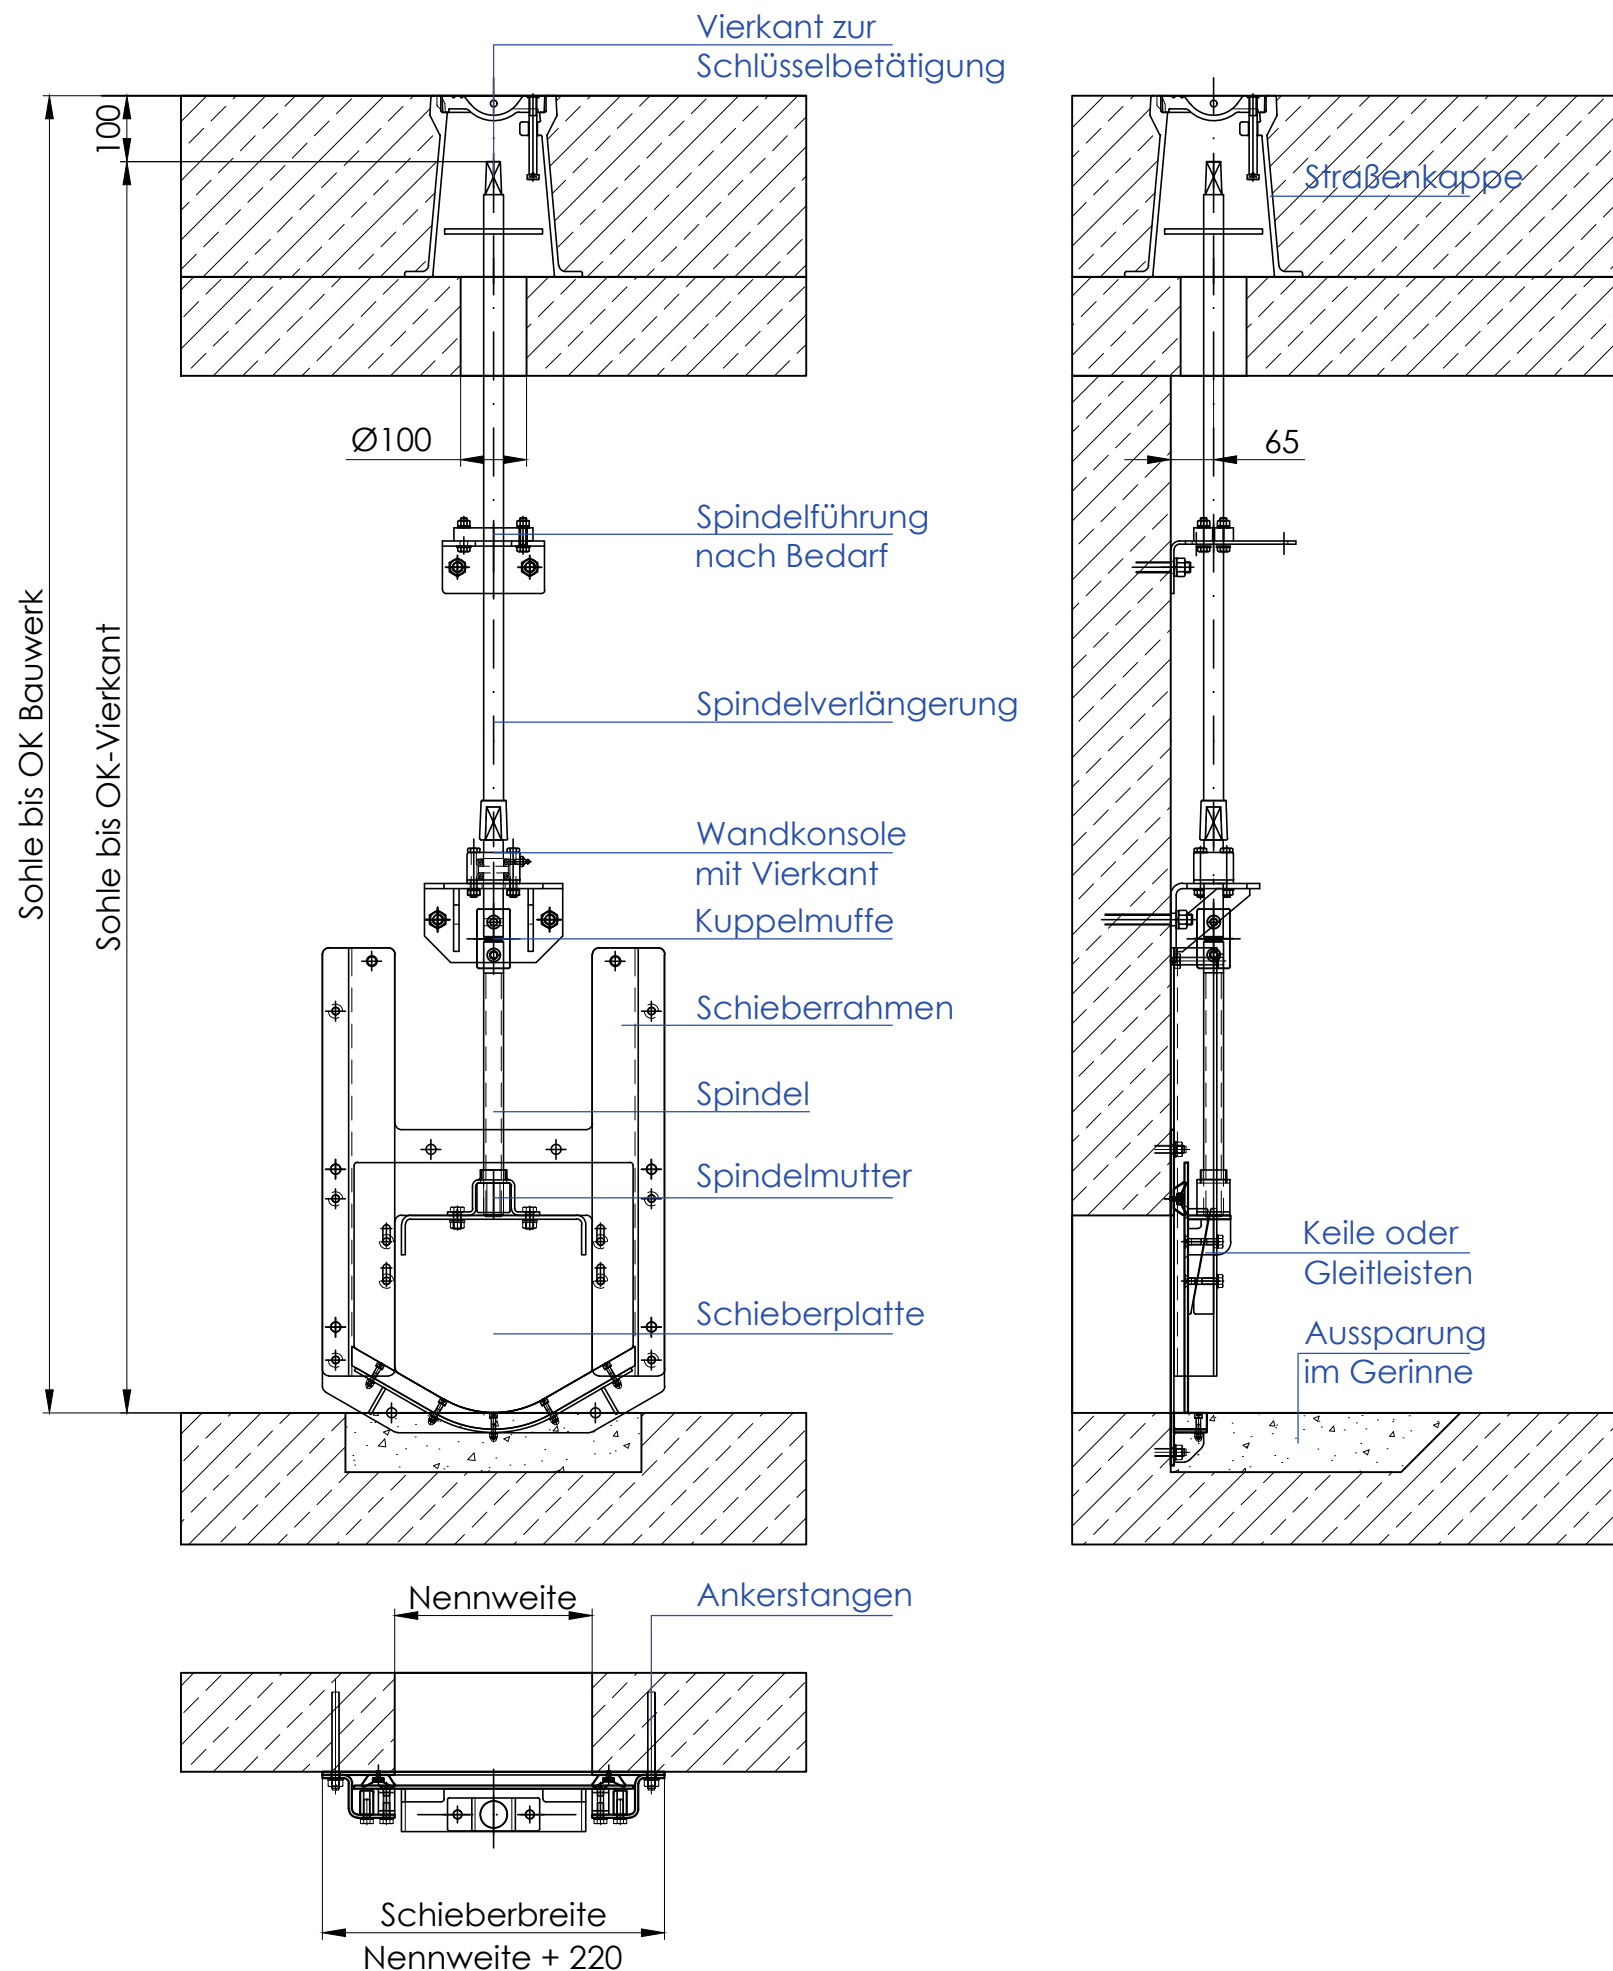

Planungszeichnung

PZ-G-M-002

Technische Daten

Typ:

nach DIN 19569-4
vierseitig dichtend

Nennweite:

Einbauart:

Dübelversion

Einbautiefe:

mm (Sohle bis OK-Vierkant)

Max. Druck:

6,0 mWS

Druckseite:

Vorder- und Rückseite

Betätigung

Antrieb:

Vierkant in Straßenkappe
schlüsselbetätigt

Werkstoff

Platte / Rahmen:

Edelstahl □ 1.4301 / □ 1.4571

Dichtung:

EPDM

Keile:

Kunststoff PA

Spindelmutter:

Bronze

Spindel:

Edelstahl 1.4571

Lieferumfang

Spindelverlängerung

Ankerstangen mit Mörtelpatronen

Dichtmittel (290 ml Kartusche)

Bauseits

Straßenkappe und Schutzrohr

Projektspezifische Angaben

Auftraggeber

Projekt

Bauwerk

Position

Stückzahl

Bemerkungen

Bearbeiter

Datum

Planungszeichnung:	PZ-G-M-002	Ausgabe:	27.06.2026	Index:	-	Seite:	1 / 1
Hinweis: Diese Planungszeichnung zeigt eine Standardausführung und dient als Planungsunterlage.							

Kontakt

TESACO-TECHNIQUE GmbH

Tel. +49 6430 611030

info@tesaco.de

www.tesaco.de

So einfach geht's

1. Technische Daten
ausfüllen

2. Projektdaten ergänzen

3. PDF speichern

4. An **TESACO** senden